


A4-2

VIA ZANARDI 391/27

PIANO PRIMO

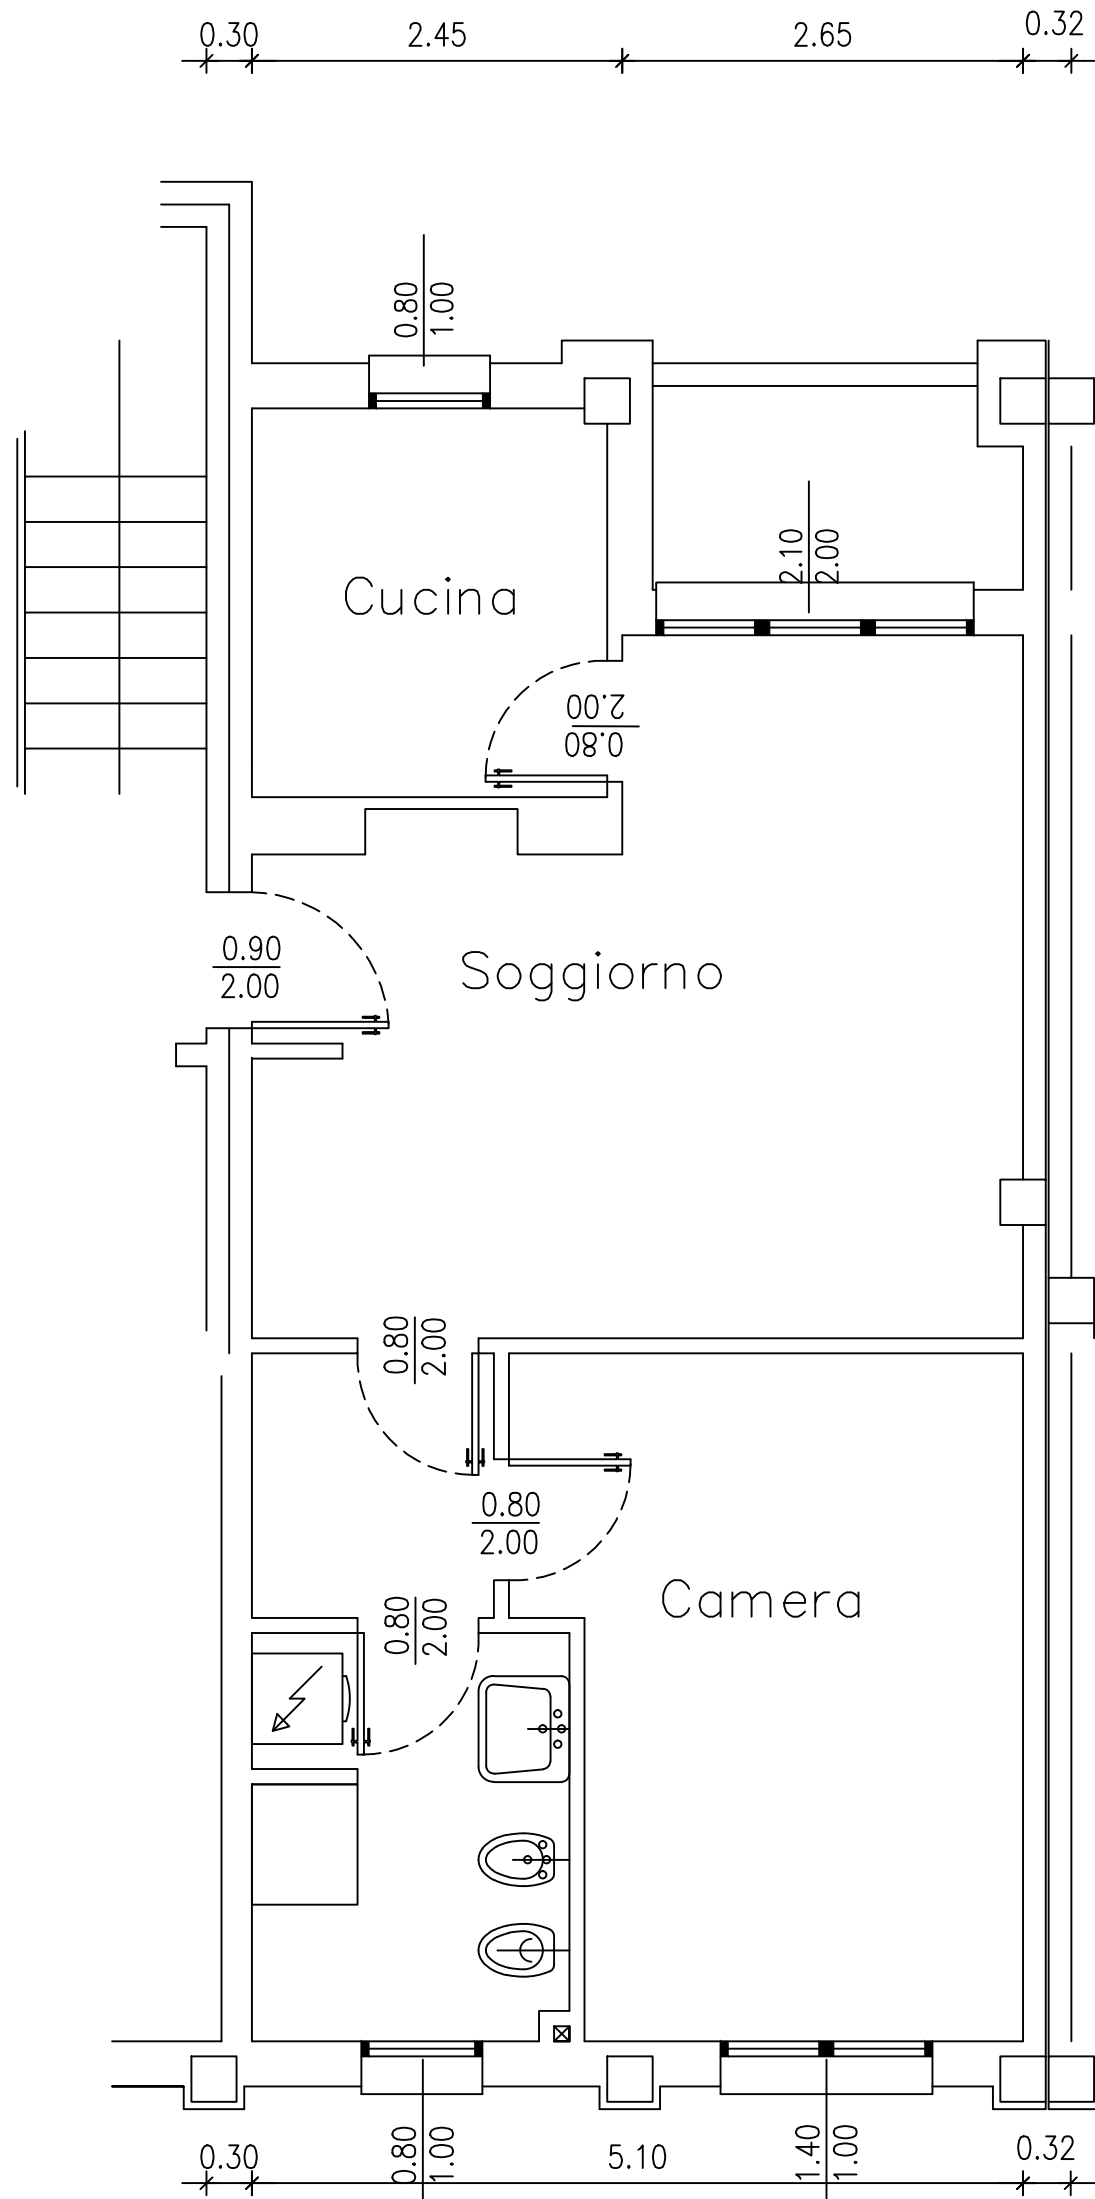

PLANIMETRIA INDICATIVA LE QUOTE DOVRANNO ESSERE VERIFICATE SUL POSTO