


Q-29

VIA ZAMBECCARI 30

PIANO 4°

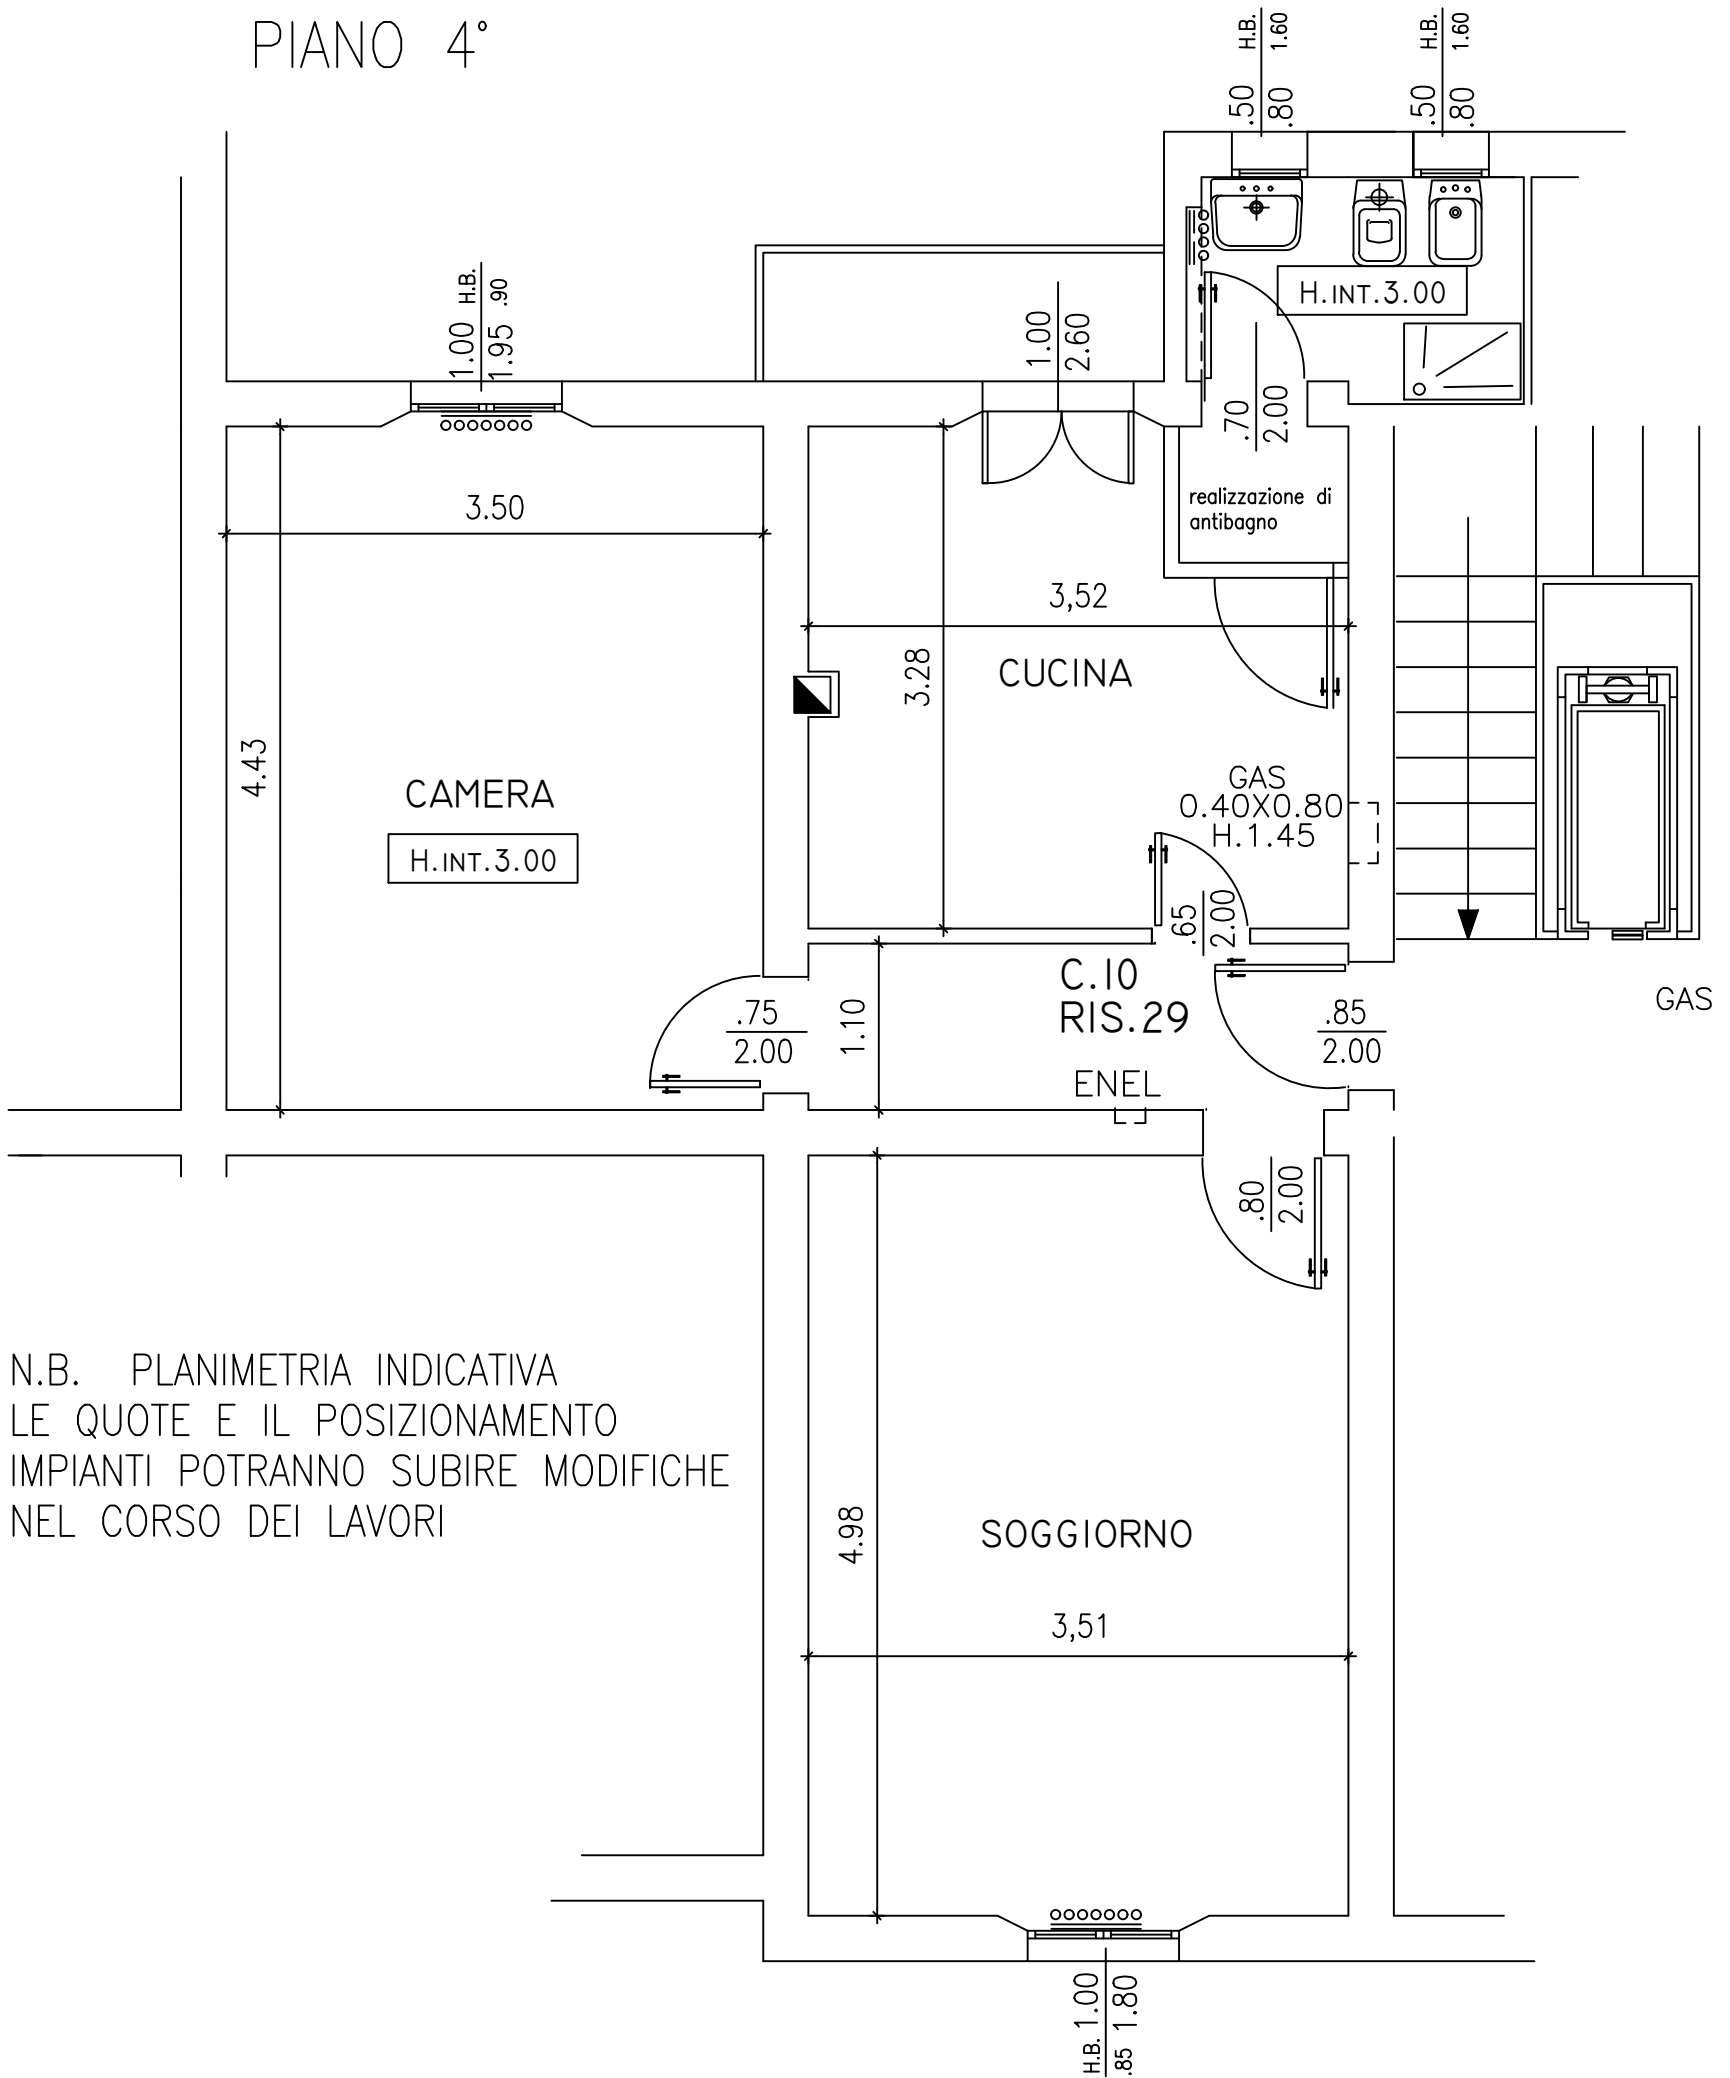

N.B. PLANIMETRIA INDICATIVA
LE QUOTE E IL POSIZIONAMENTO
IMPIANTI POTRANNO SUBIRE MODIFICHE
NEL CORSO DEI LAVORI