


G3-6

Via Zambecari 9

Piano Secondo

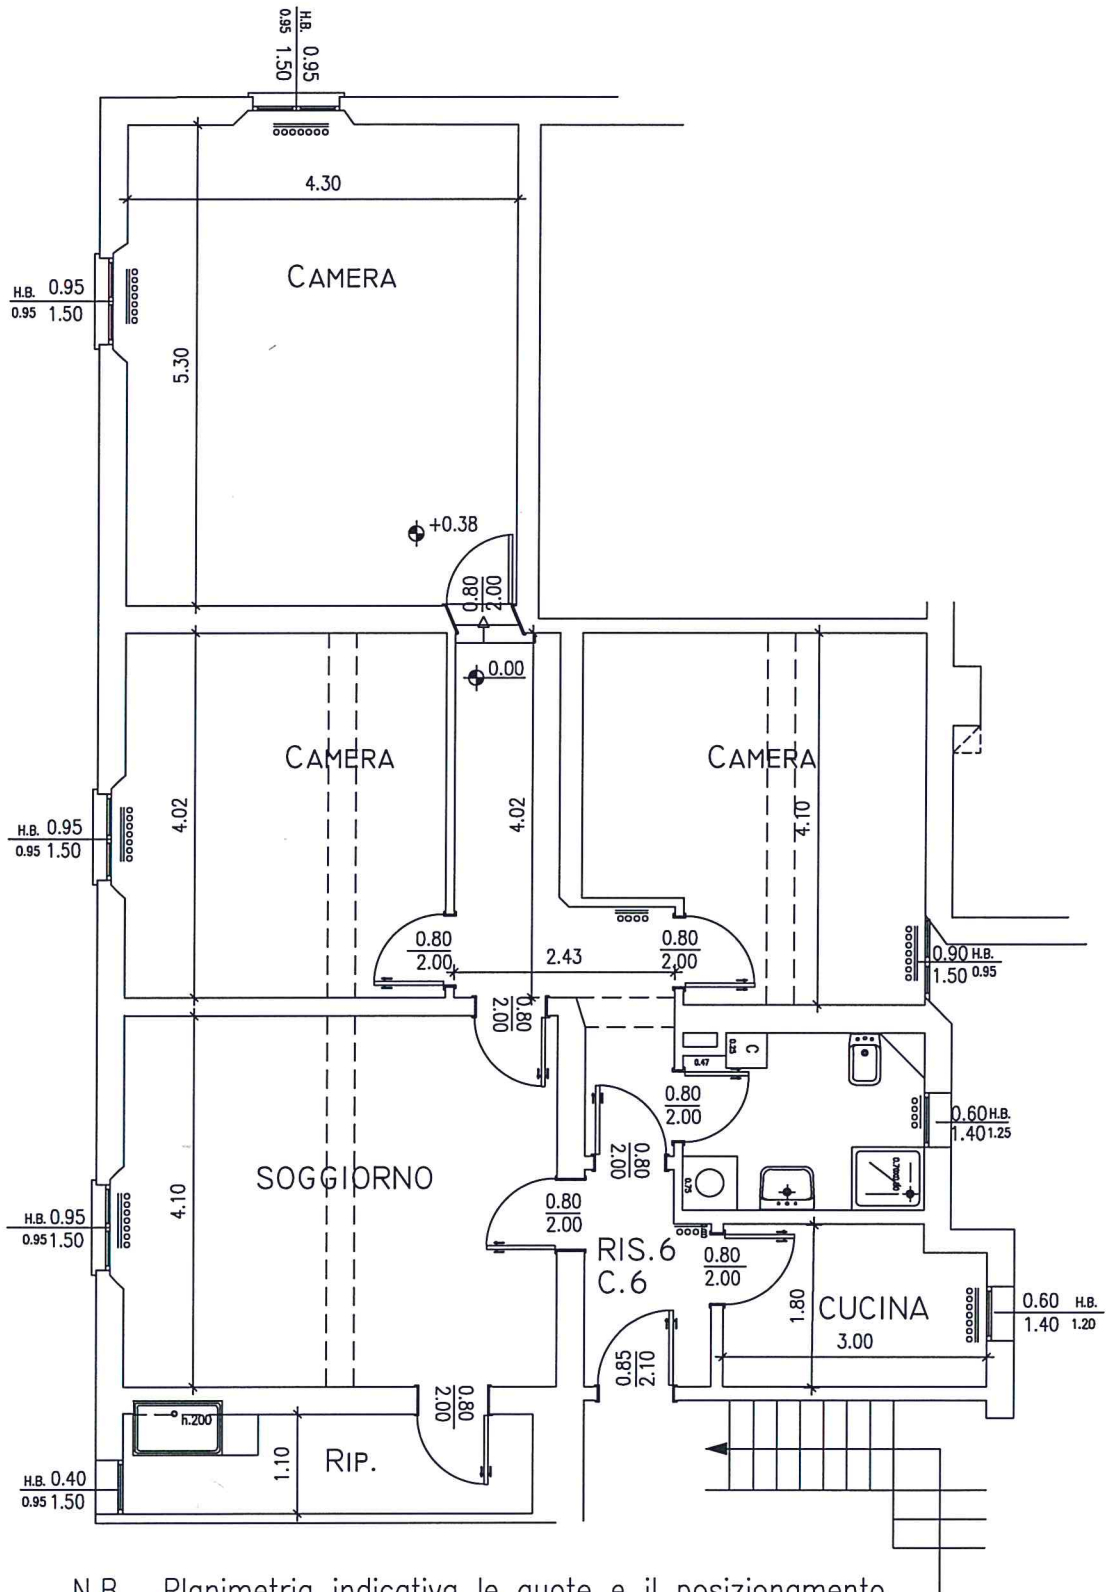

N.B. Planimetria indicativa le quote e il posizionamento degli impianti potranno subire modifiche durante i lavori