


R-40

Zampieri 8

Piano Quarto

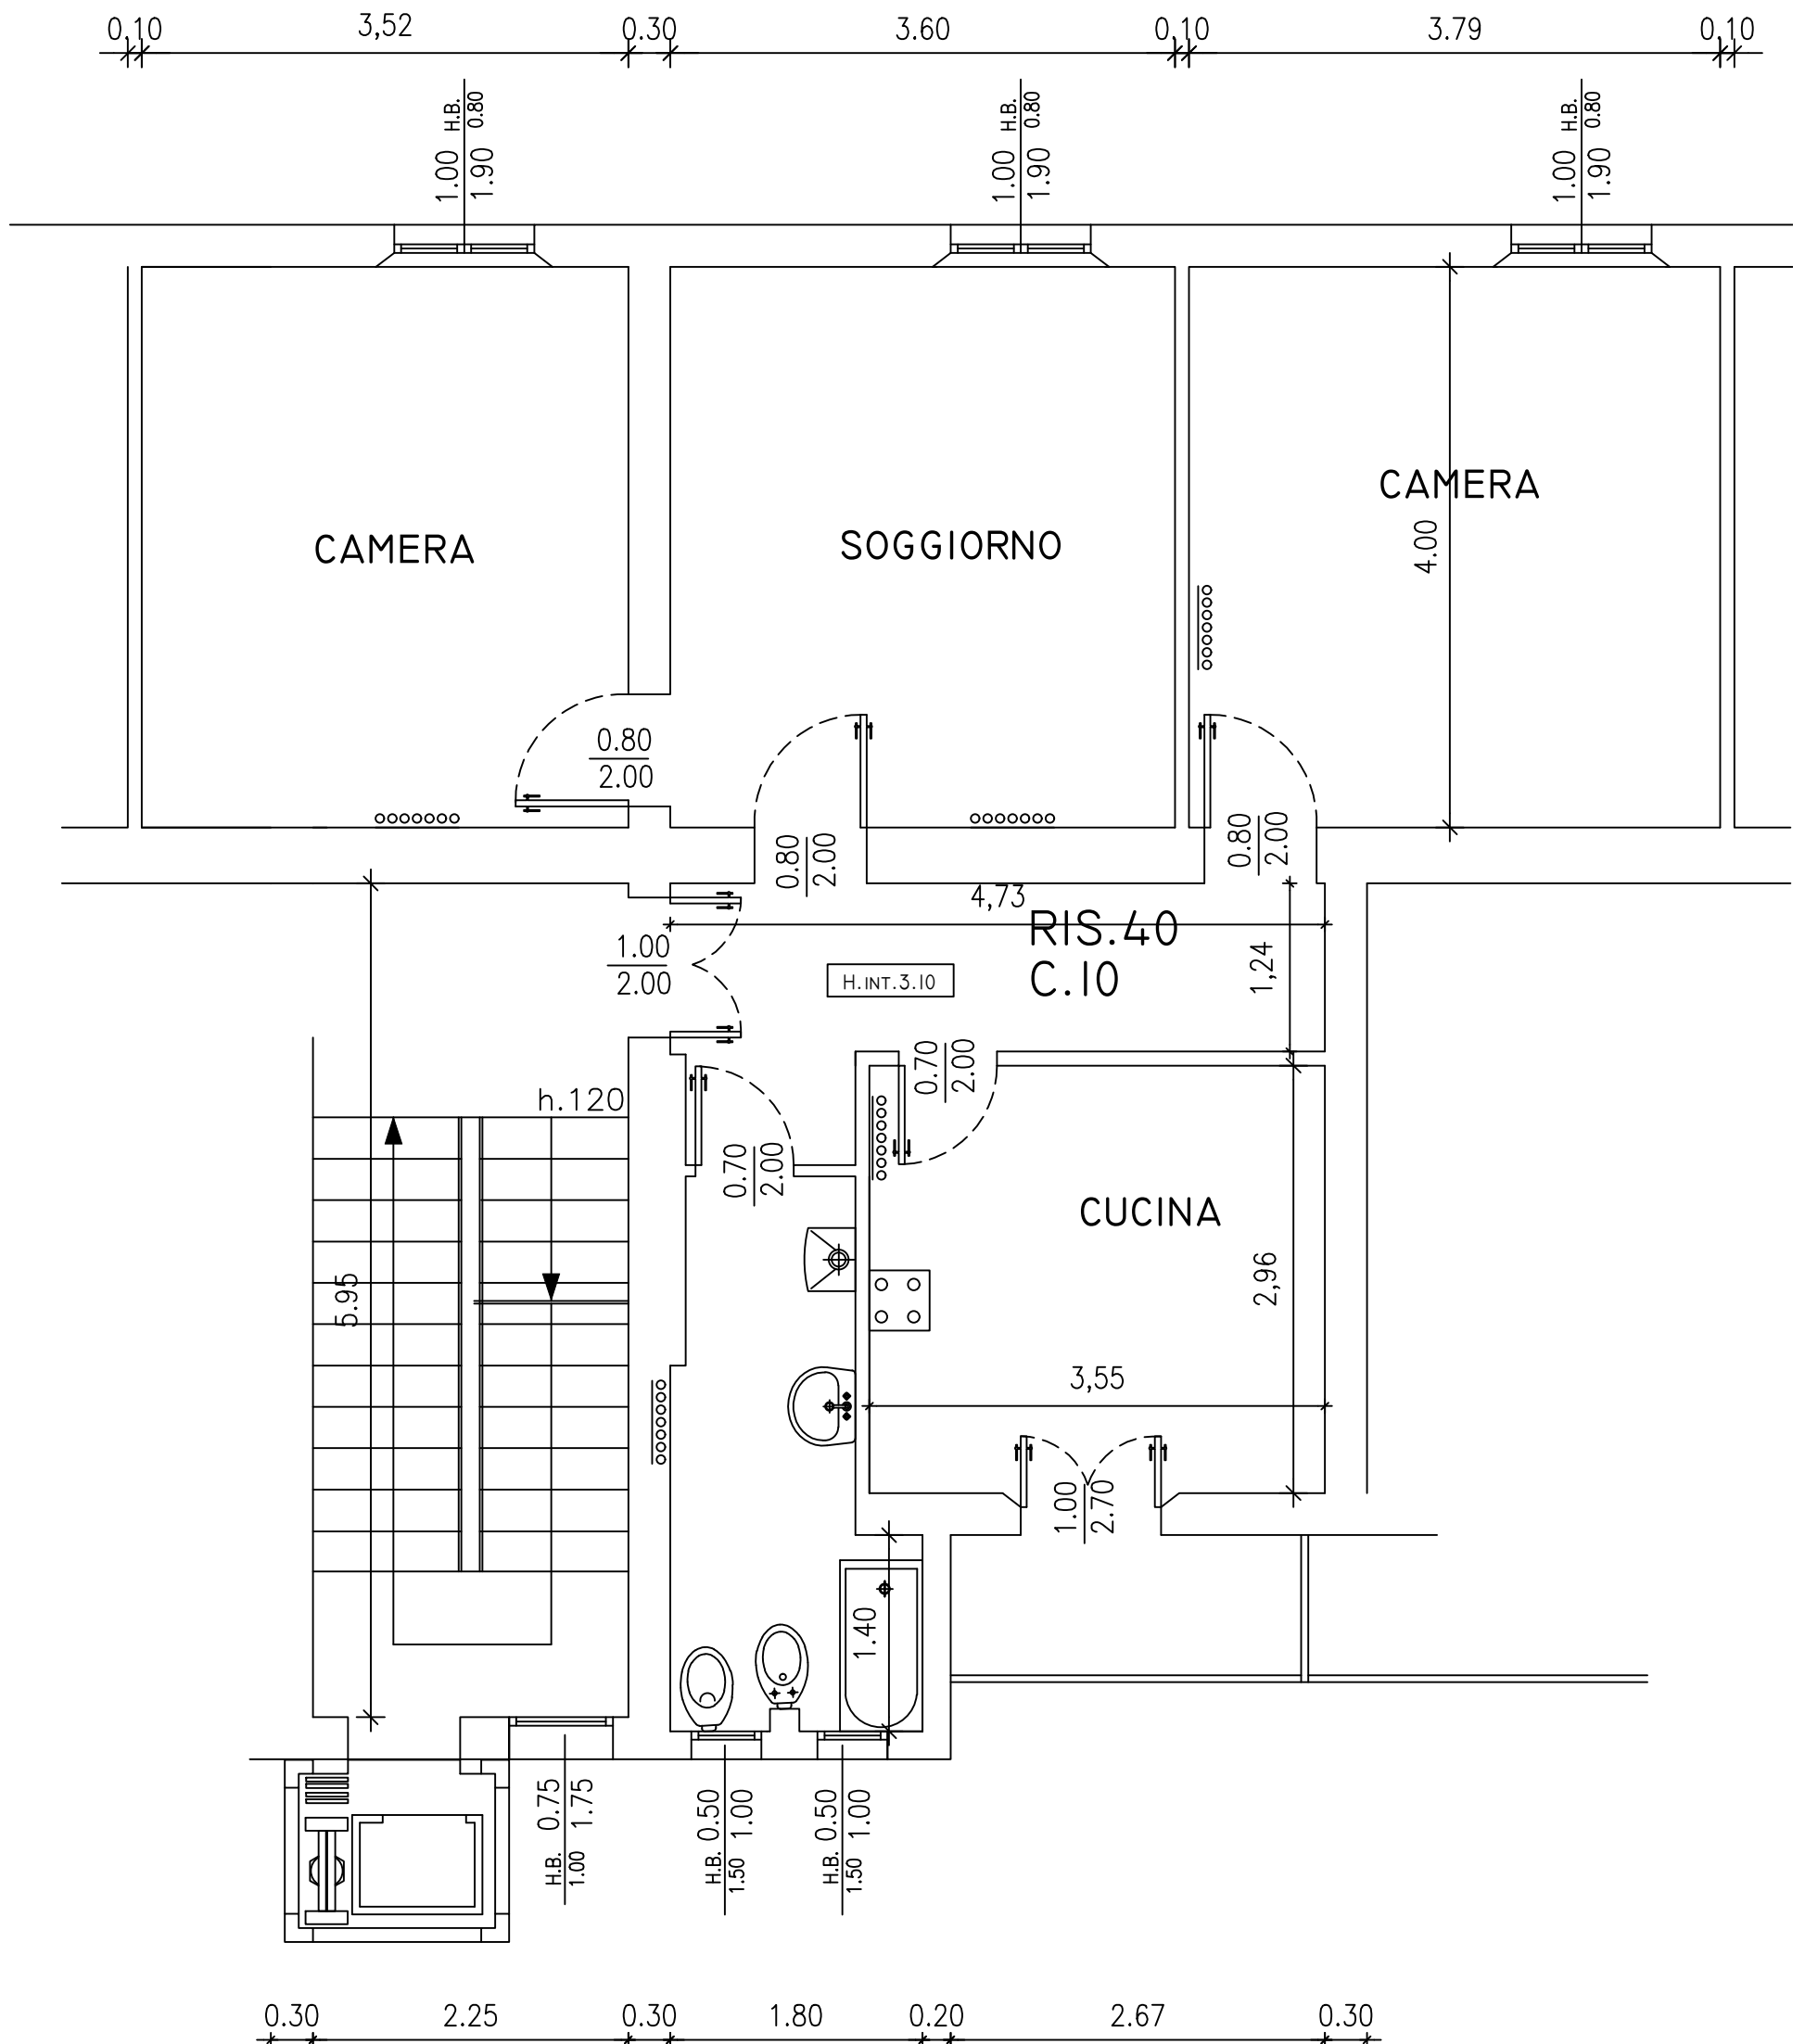

N.B. PLANIMETRIA INDICATIVA LE QUOTE E IL POSIZIONAMENTO IMPIANTI POTRANNO SUBIRE MODIFICHE DURANTE I LAVORI