


L-7

REPUBBLICA 7

PIANO 1°

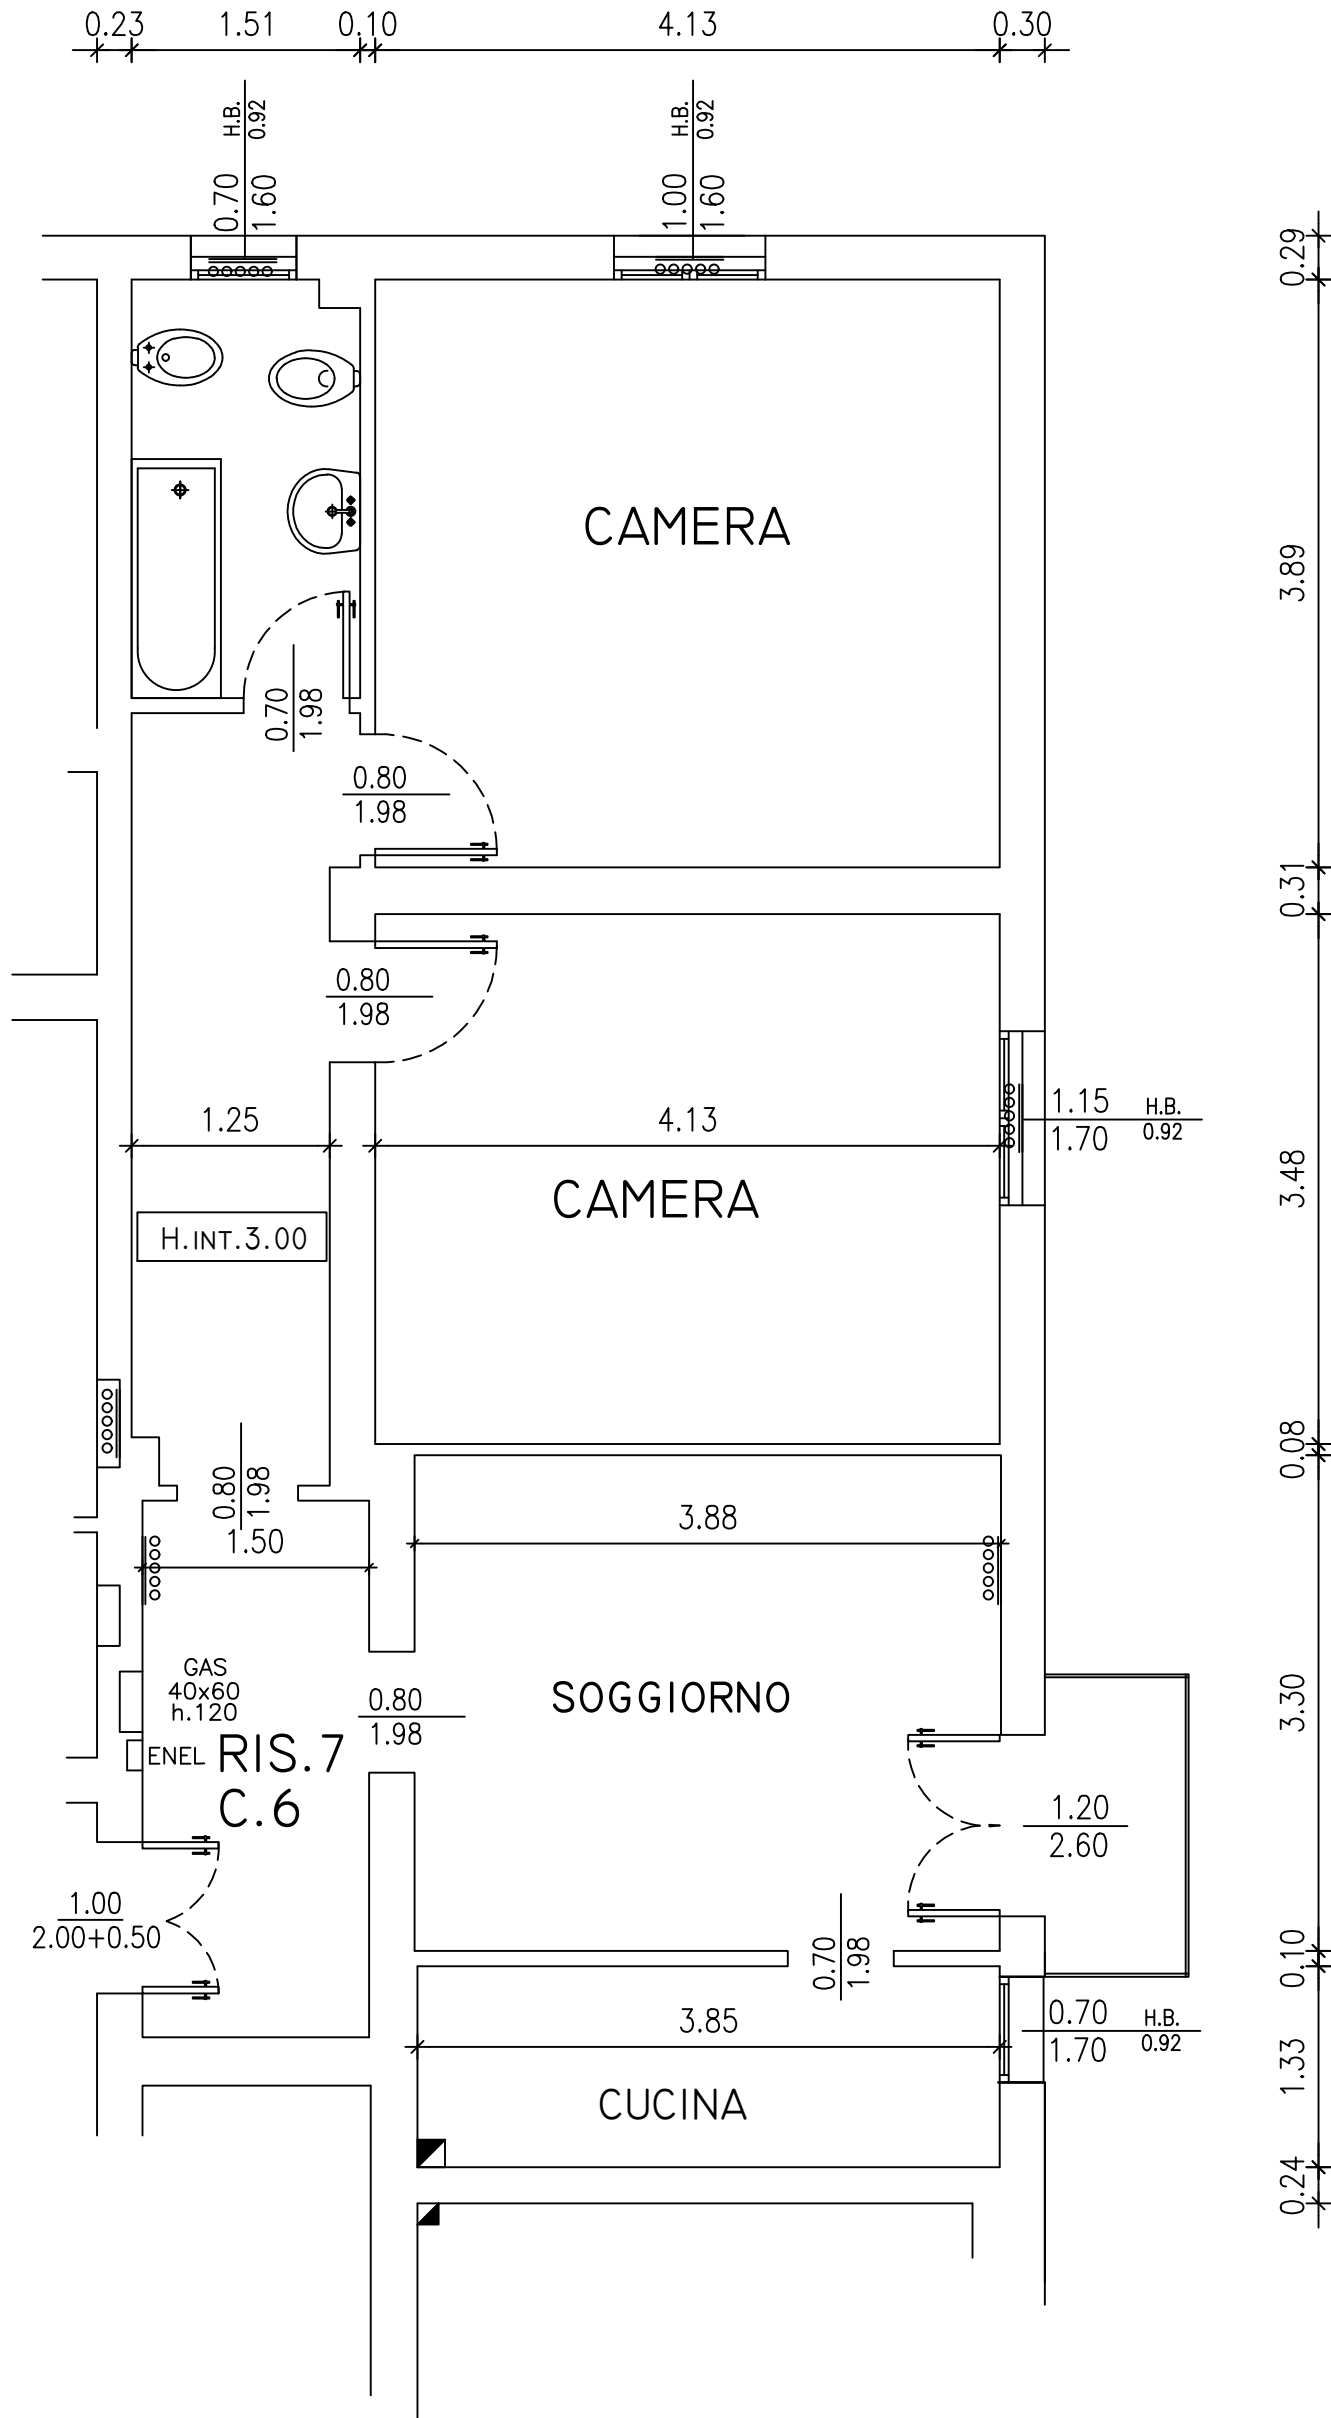

PLANIMETRIA INDICATIVA LE QUOTE E IL POSIZIONAMENTO IMPIANTI POSSONO SUBIRE VARIAZIONI NEL CORSO DEI LAVORI