


L-17

REPUBBLICA 7

PIANO 4°

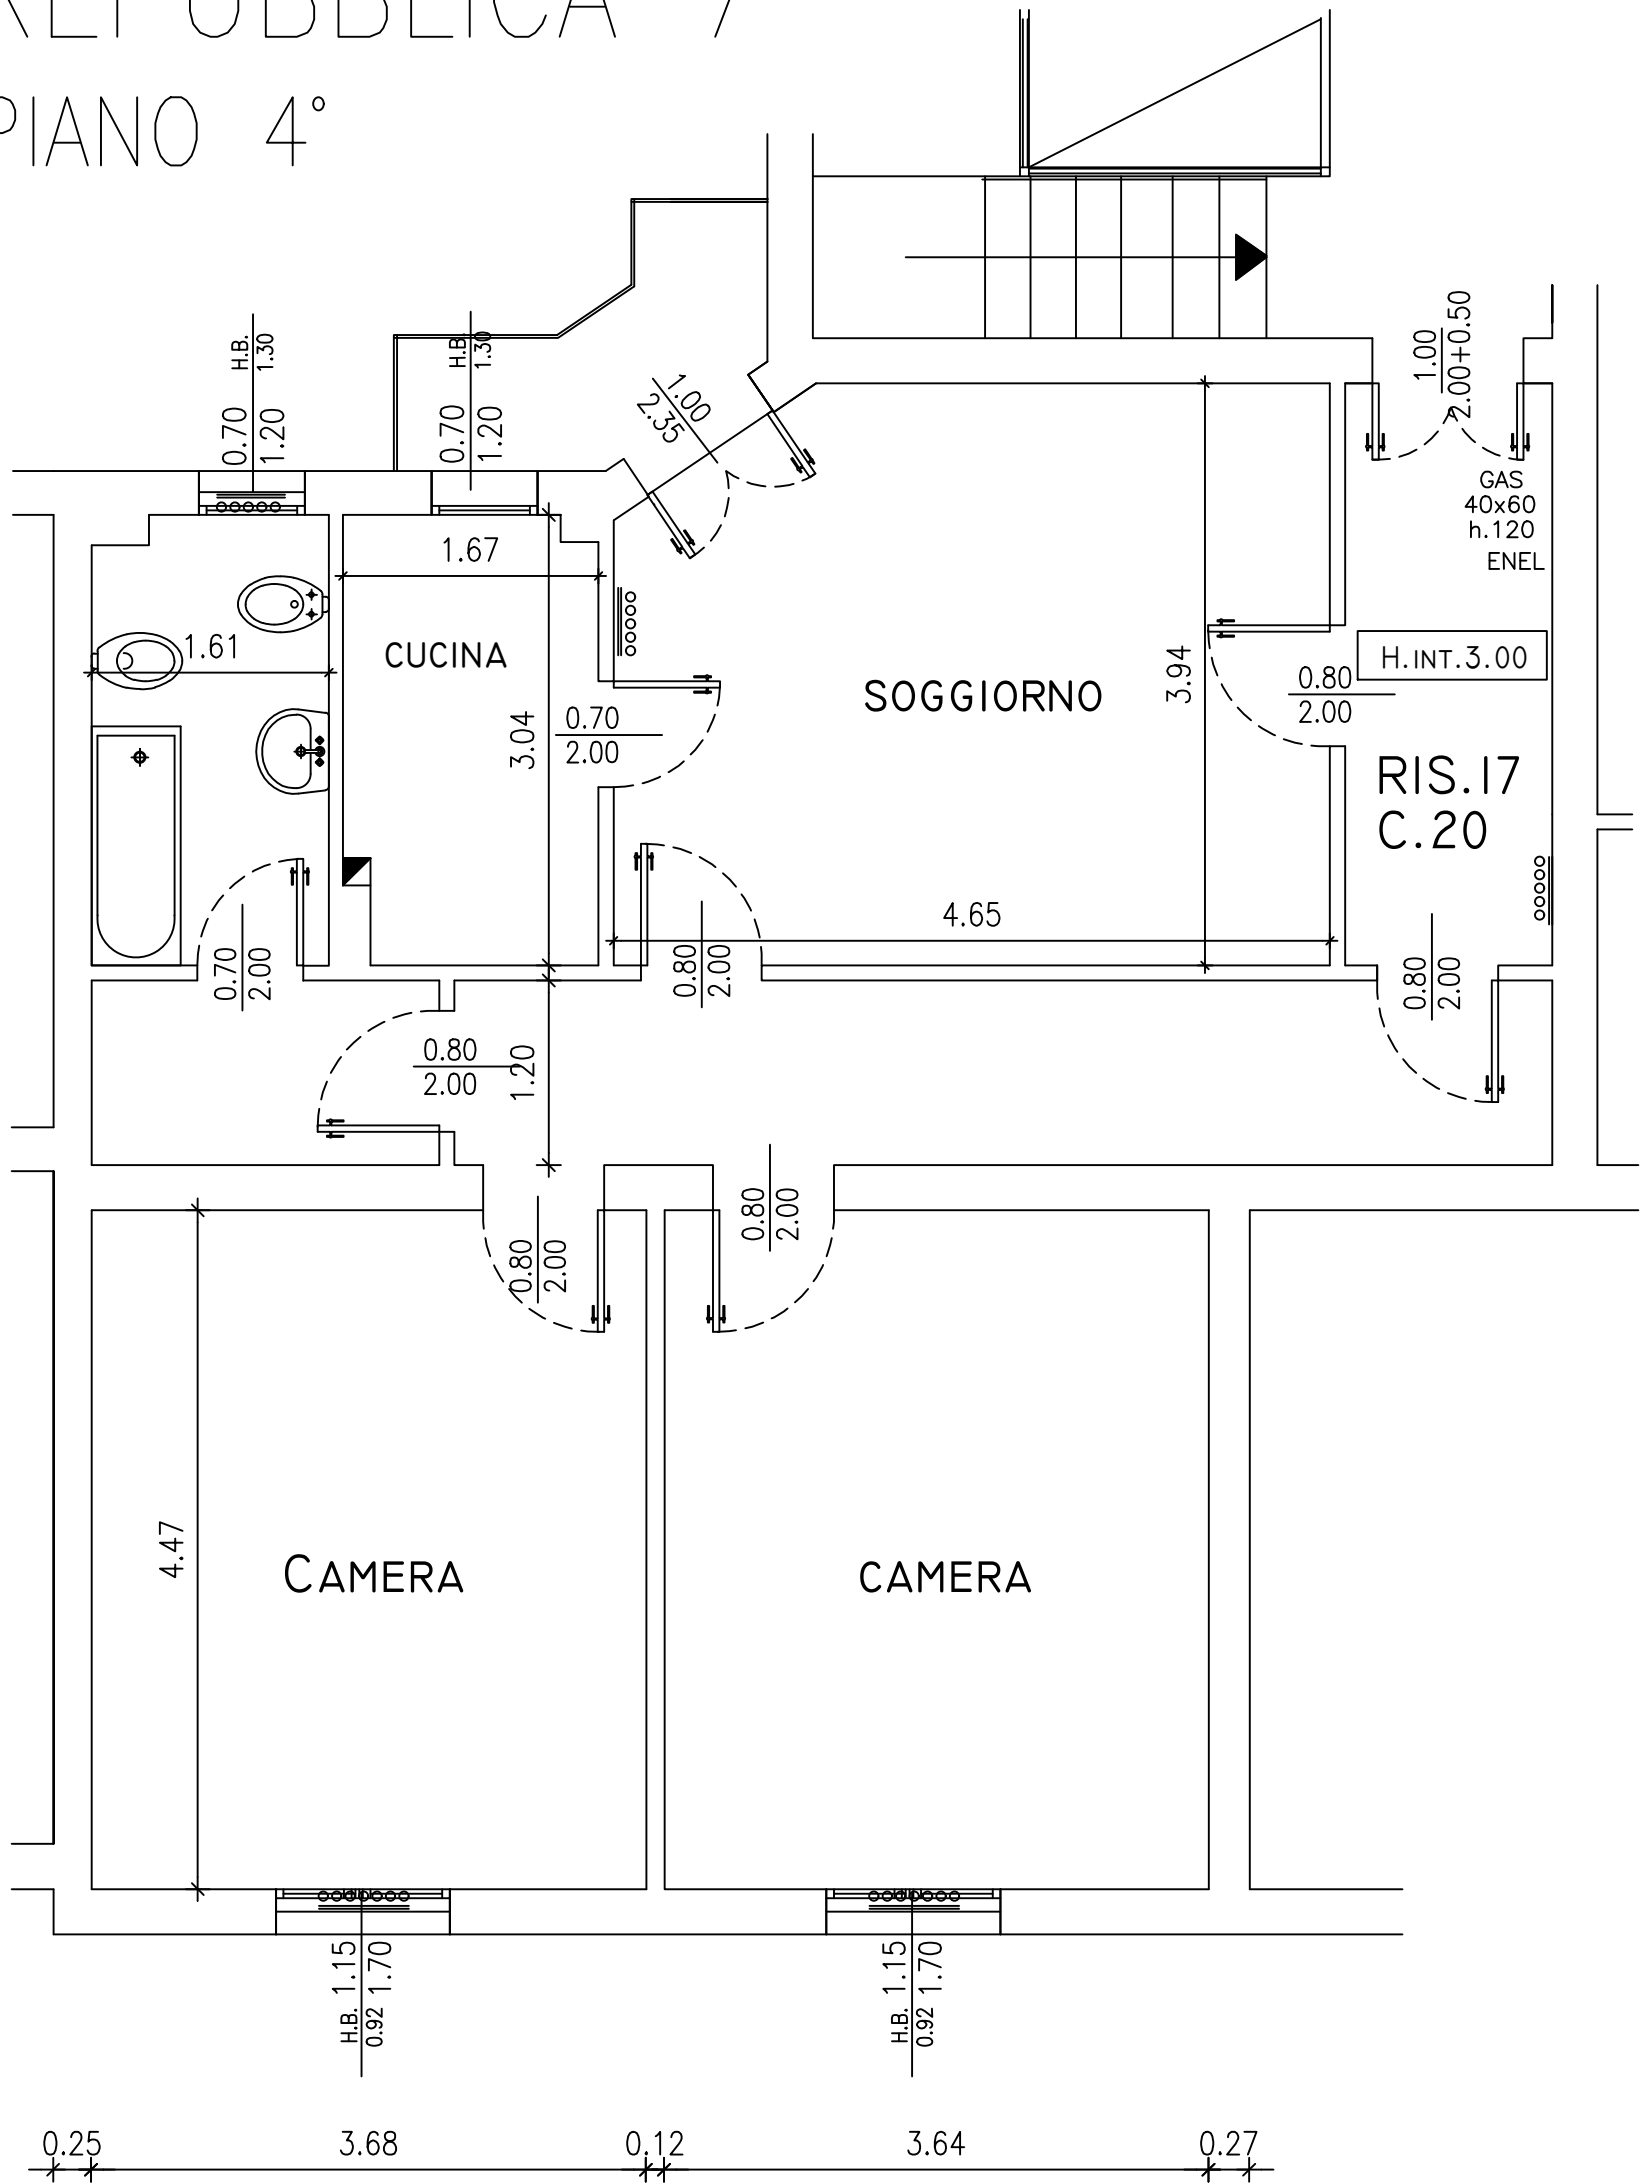

PLANIMETRIA INDICATIVA LE QUOTE E IL POSIZIONAMENTO IMPIANTI POSSONO SUBIRE VARIAZIONI NEL CORSO DEI LAVORI